


(Z1) ZÁKLADOVÁ PÄTKA 800x800 v. 1000 mm PRE STÄLP DÄŽKY 6000 mm

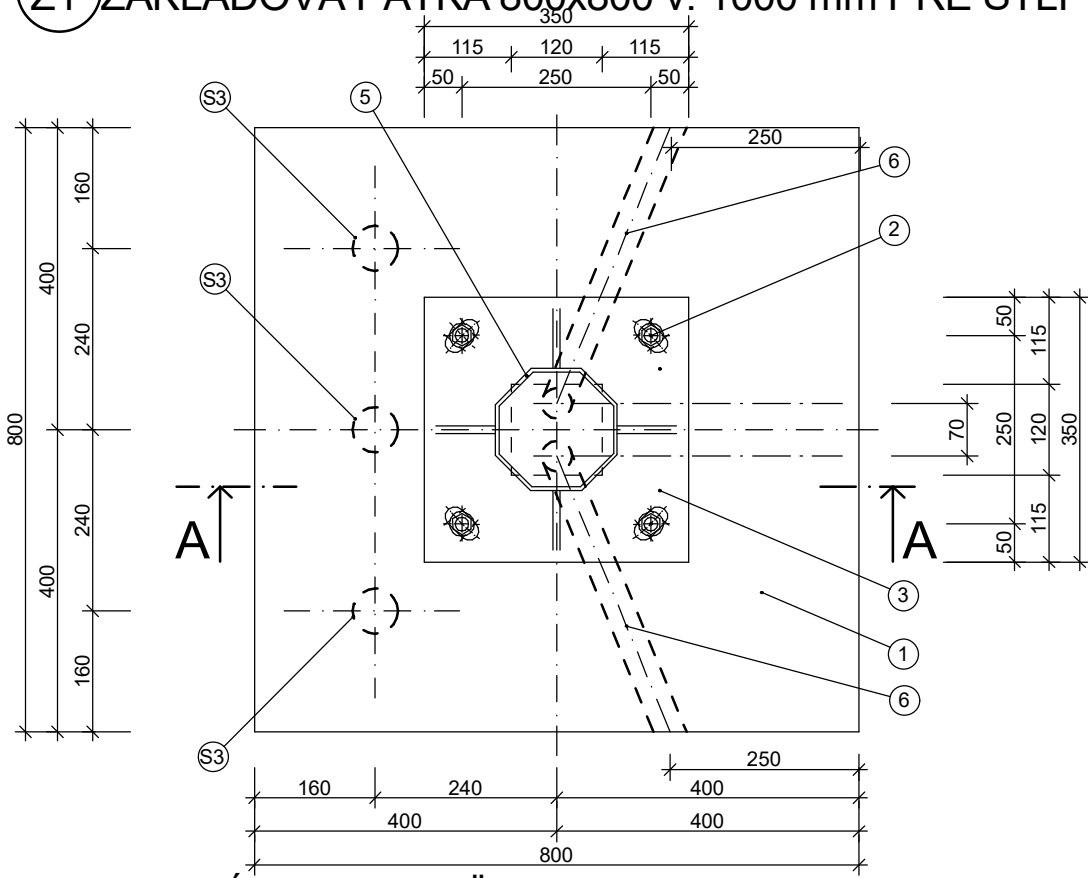


PODORYS ZAKLADOVEJ PATKY

M 1:10


LEGENDA :

- ① ZÁKLADOVÁ PÁTKA Z PROSTÉHO BETÓNU 800x800, v. 1000 mm
BETÓN B15 - C 12/15
- ② KOTEVNÝ KOŠ - TYČ KRUHOVÁ 4 x M 20, DĹ. 900 mm
(osadiť pri betonáži pätky), SÚČASŤ DODÁVKY STĽPA
- ③ ZÁKLADOVÁ DOSKA STĽPA 350 x 350
- ④ ŠTRKOPIESOK hr. 100 mm
- ⑤ STĽP - VÝŠKA 6 m
- ⑥ CHRÁNIČKA KÁBLOV 2 x RÚRKA FXP 40
(osadiť pri betonáži pätky)
- ③ STĽPÍK OPLATENIA V ROHOCH IHRISKA GALVANIZOVANÝ OKRÚHLÝ - 60/1450
VARIANTY OSADENIA PRE ĽAVÚ PÁTKU, STREDNÚ PÁTKU, PRÁVU PÁTKU

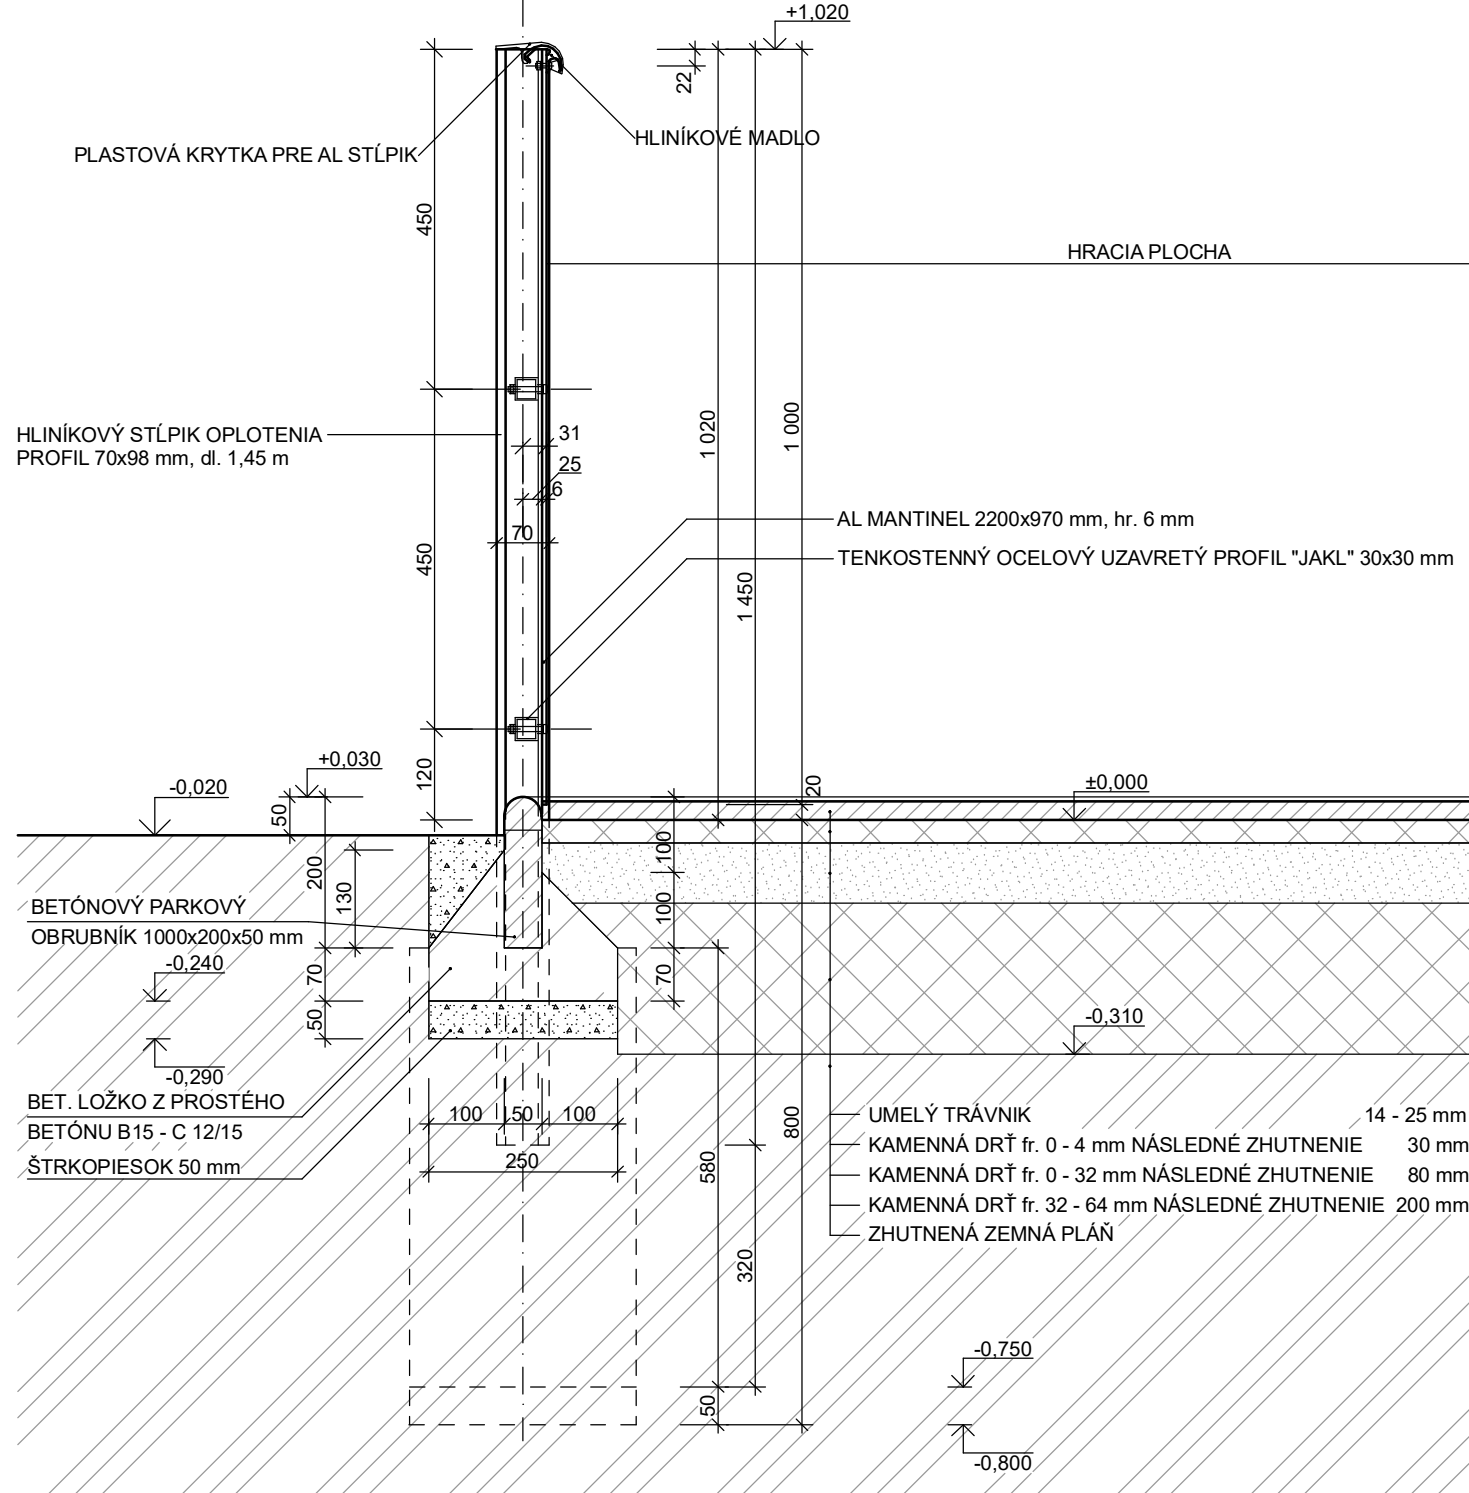


DETAIL OSADENIA STŁPA OBRUBNÍKA MIMO STŁPA

M 1:1C

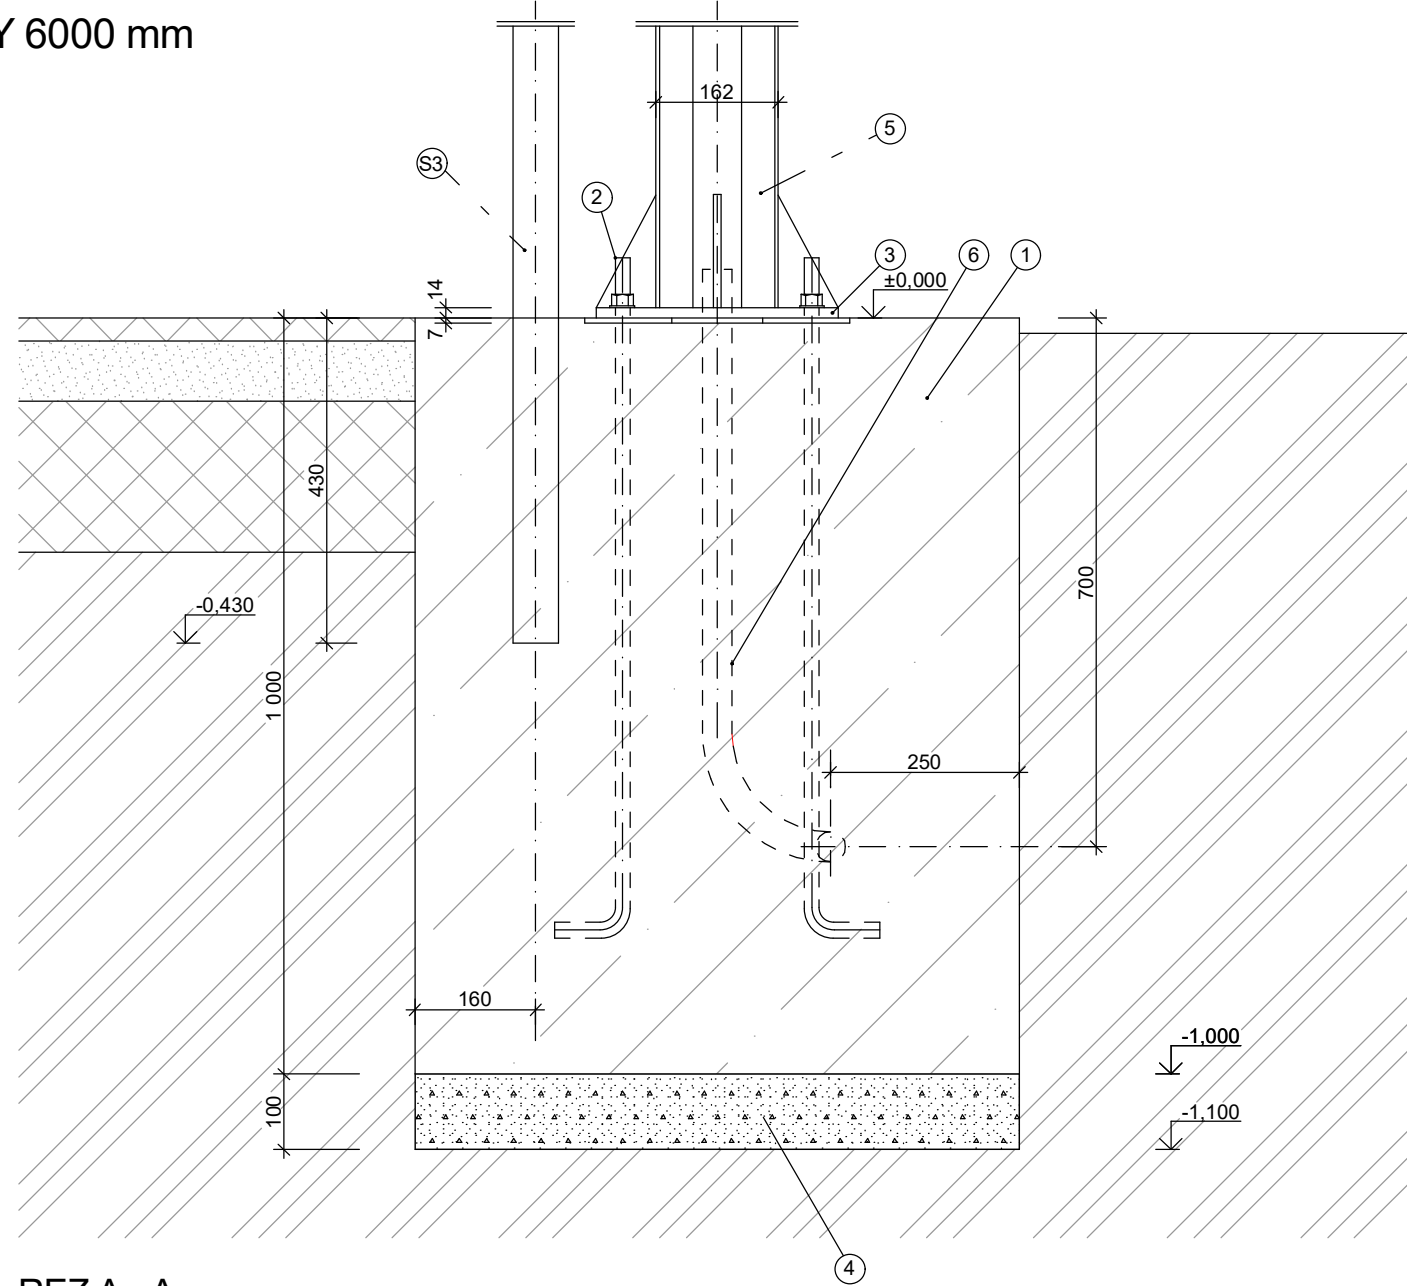

REZ A - A


M 1:10

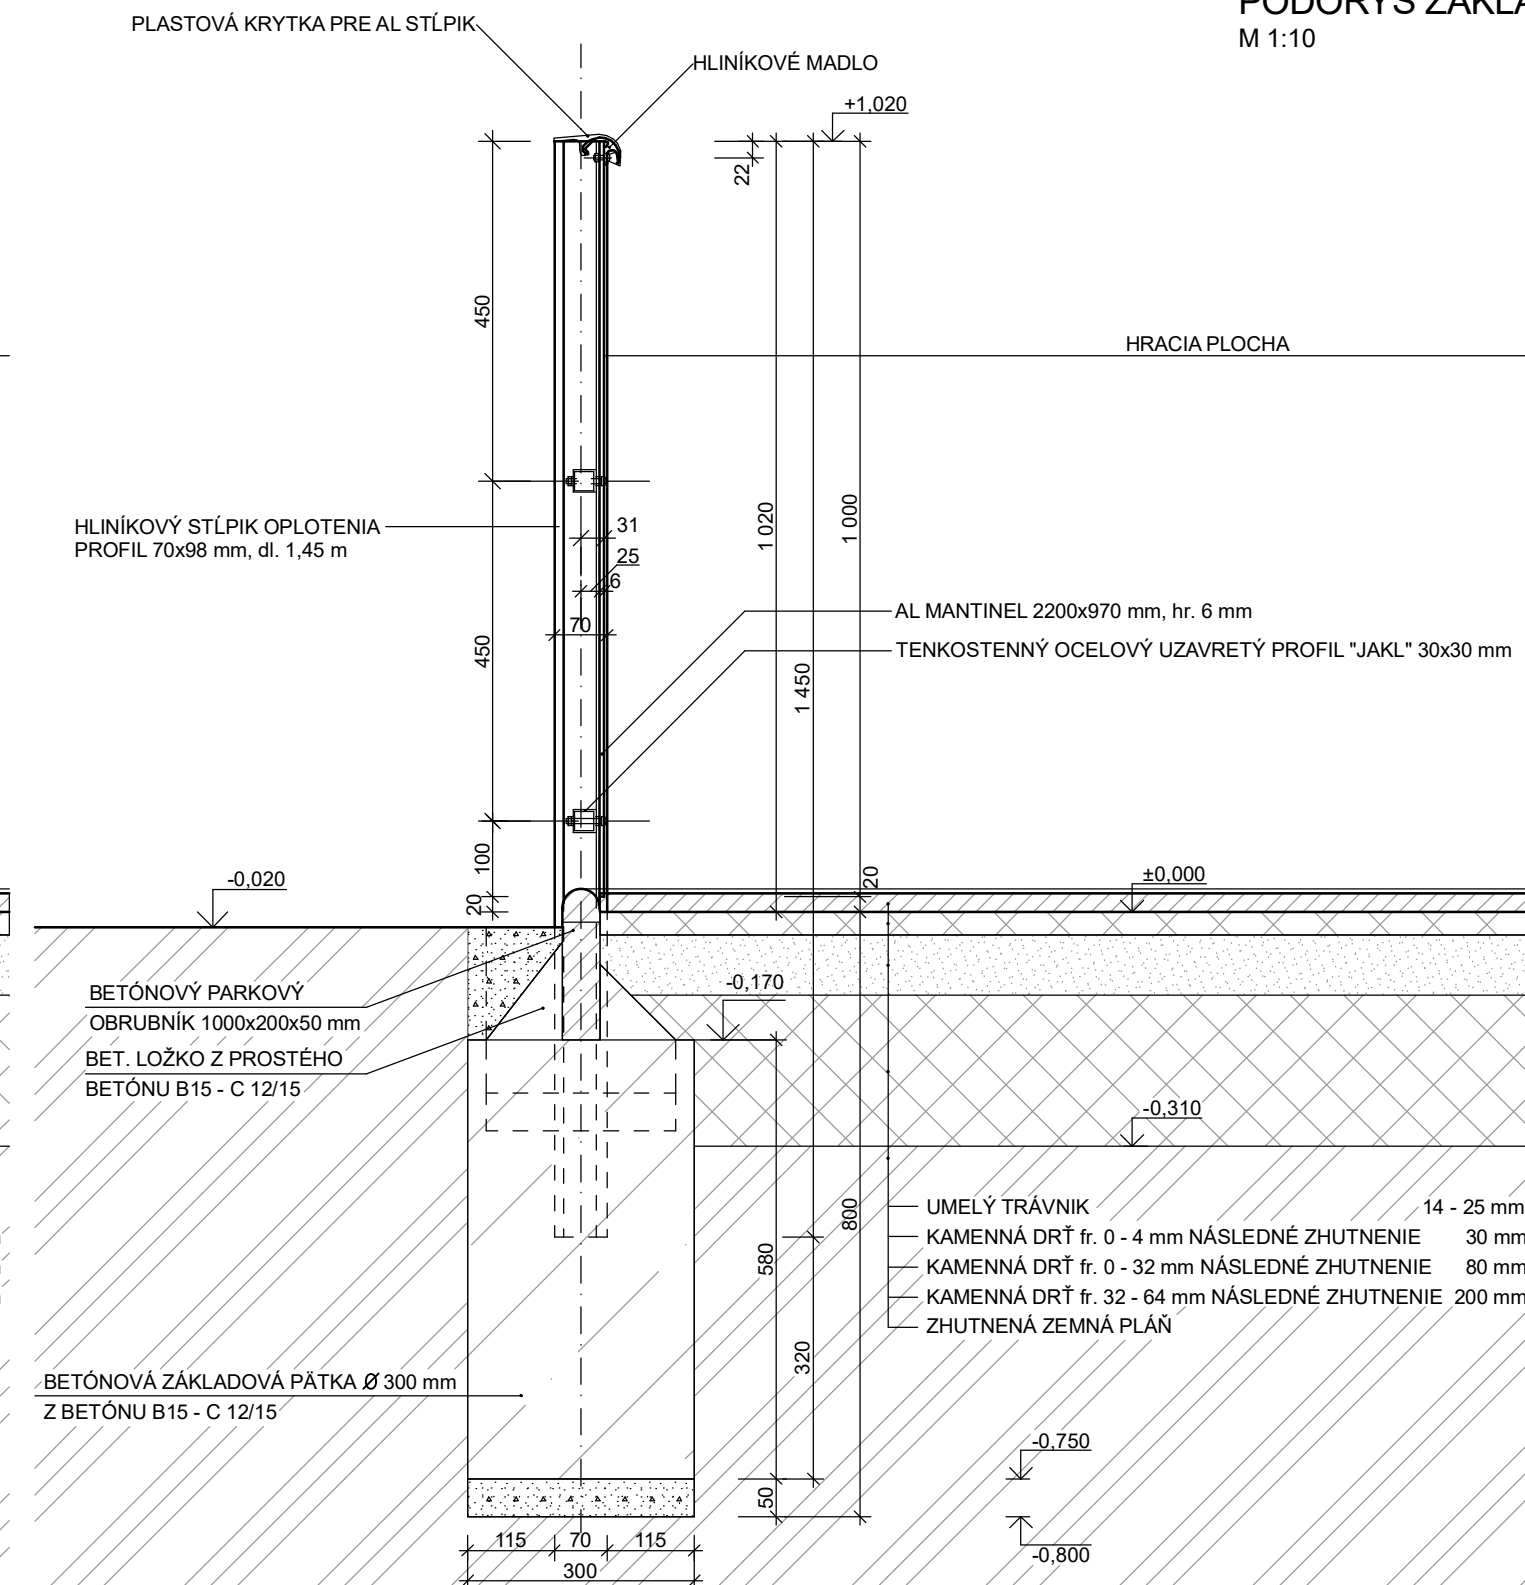

DETAIL OSADENIA STŁPA OBRUBNÍKA V MIESTE STŁPA PÄTKY


M 1:10

(Z2) ZÁKLADOVÁ PÄTKA 1200x600 v. 1000 mm PRE BASKETBALOVÝ BOARD

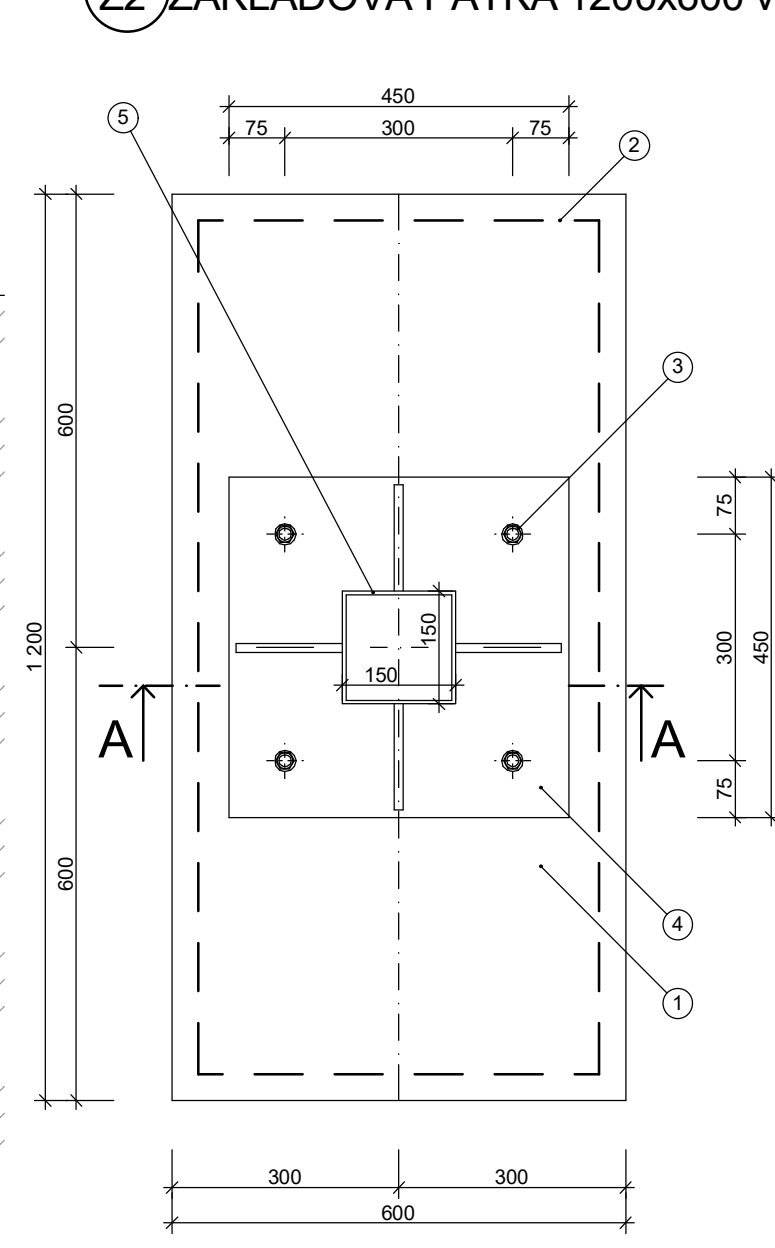

PODORYS ZÁKLADOVEJ PÄTKY

M 1:10

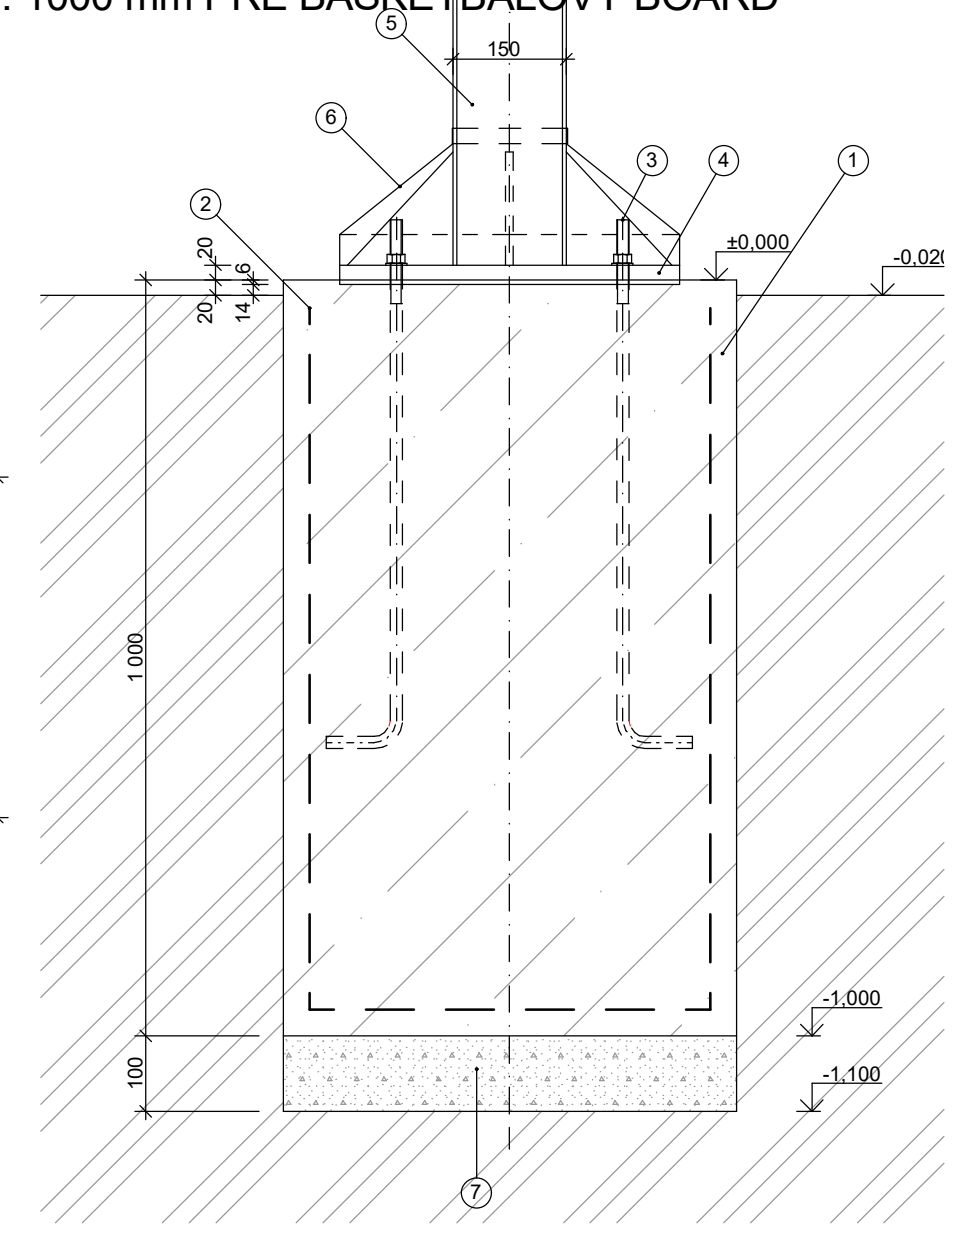

REZ A - A

M 1:10

LEGENDA:

- ① ZÁKLADOVÁ ŽELEZOBETÓNOVÁ PÄTKA 600 x 1200, v. 1000 mm, BETÓN B15 - C 12/15
- ② VÝSTUŽ NA SPODU A BOKOCH - ZVÁRANÁ SIETOVINA Q188-6/6-150x150 mm
KRYTIE VÝSTUŽE 35 mm
- ③ KOTEVNÝ KOŠ - TYČ KRUHOVÁ 4 x M 16, DL. 800 mm
(osadiť pri betonáži pätky), SÚČASŤ DODÁVKY STĽPA PRE BASKETBALOVÝ BOARD
- ④ ZÁKLADOVÁ DOSKA STĽPA 450 x 450 mm
- ⑤ STĽP PRE BASKETBALOVÝ BOARD
- ⑥ KRYT NA SPOJ STĽPA
- ⑦ ŠTRKOPIESOK hr. 100 mm

VED. PROJ.	KRESLIL	VYPRACOVAL	KONTROL.	<div>Stavomat</div> <div>Ing. Barnabáš Máté</div> <div>autorizovaný</div> <div>stavebný inžinier</div> <div>licencia</div> <div>č. 3349*A*1</div> <div>Trhové nám. 6</div> <div>97901 Rim.Sobota</div>	
ING. B. MÁTÉ	ING. T. MÁTÉ	ING. T. MÁTÉ	ING. B. MÁTÉ		
INVESTOR:					
MULTIFUNKČNÉ IHRISKO					
MIESTO STAVBY:				DÁTUM	
Detaily				STUPEŇ	P
				Č. VÝKR. A - 3	MIERKA 1:10