


PôDORYS IHRISKA 33 x 18 m S OPLOTENÍM
M = 1:50

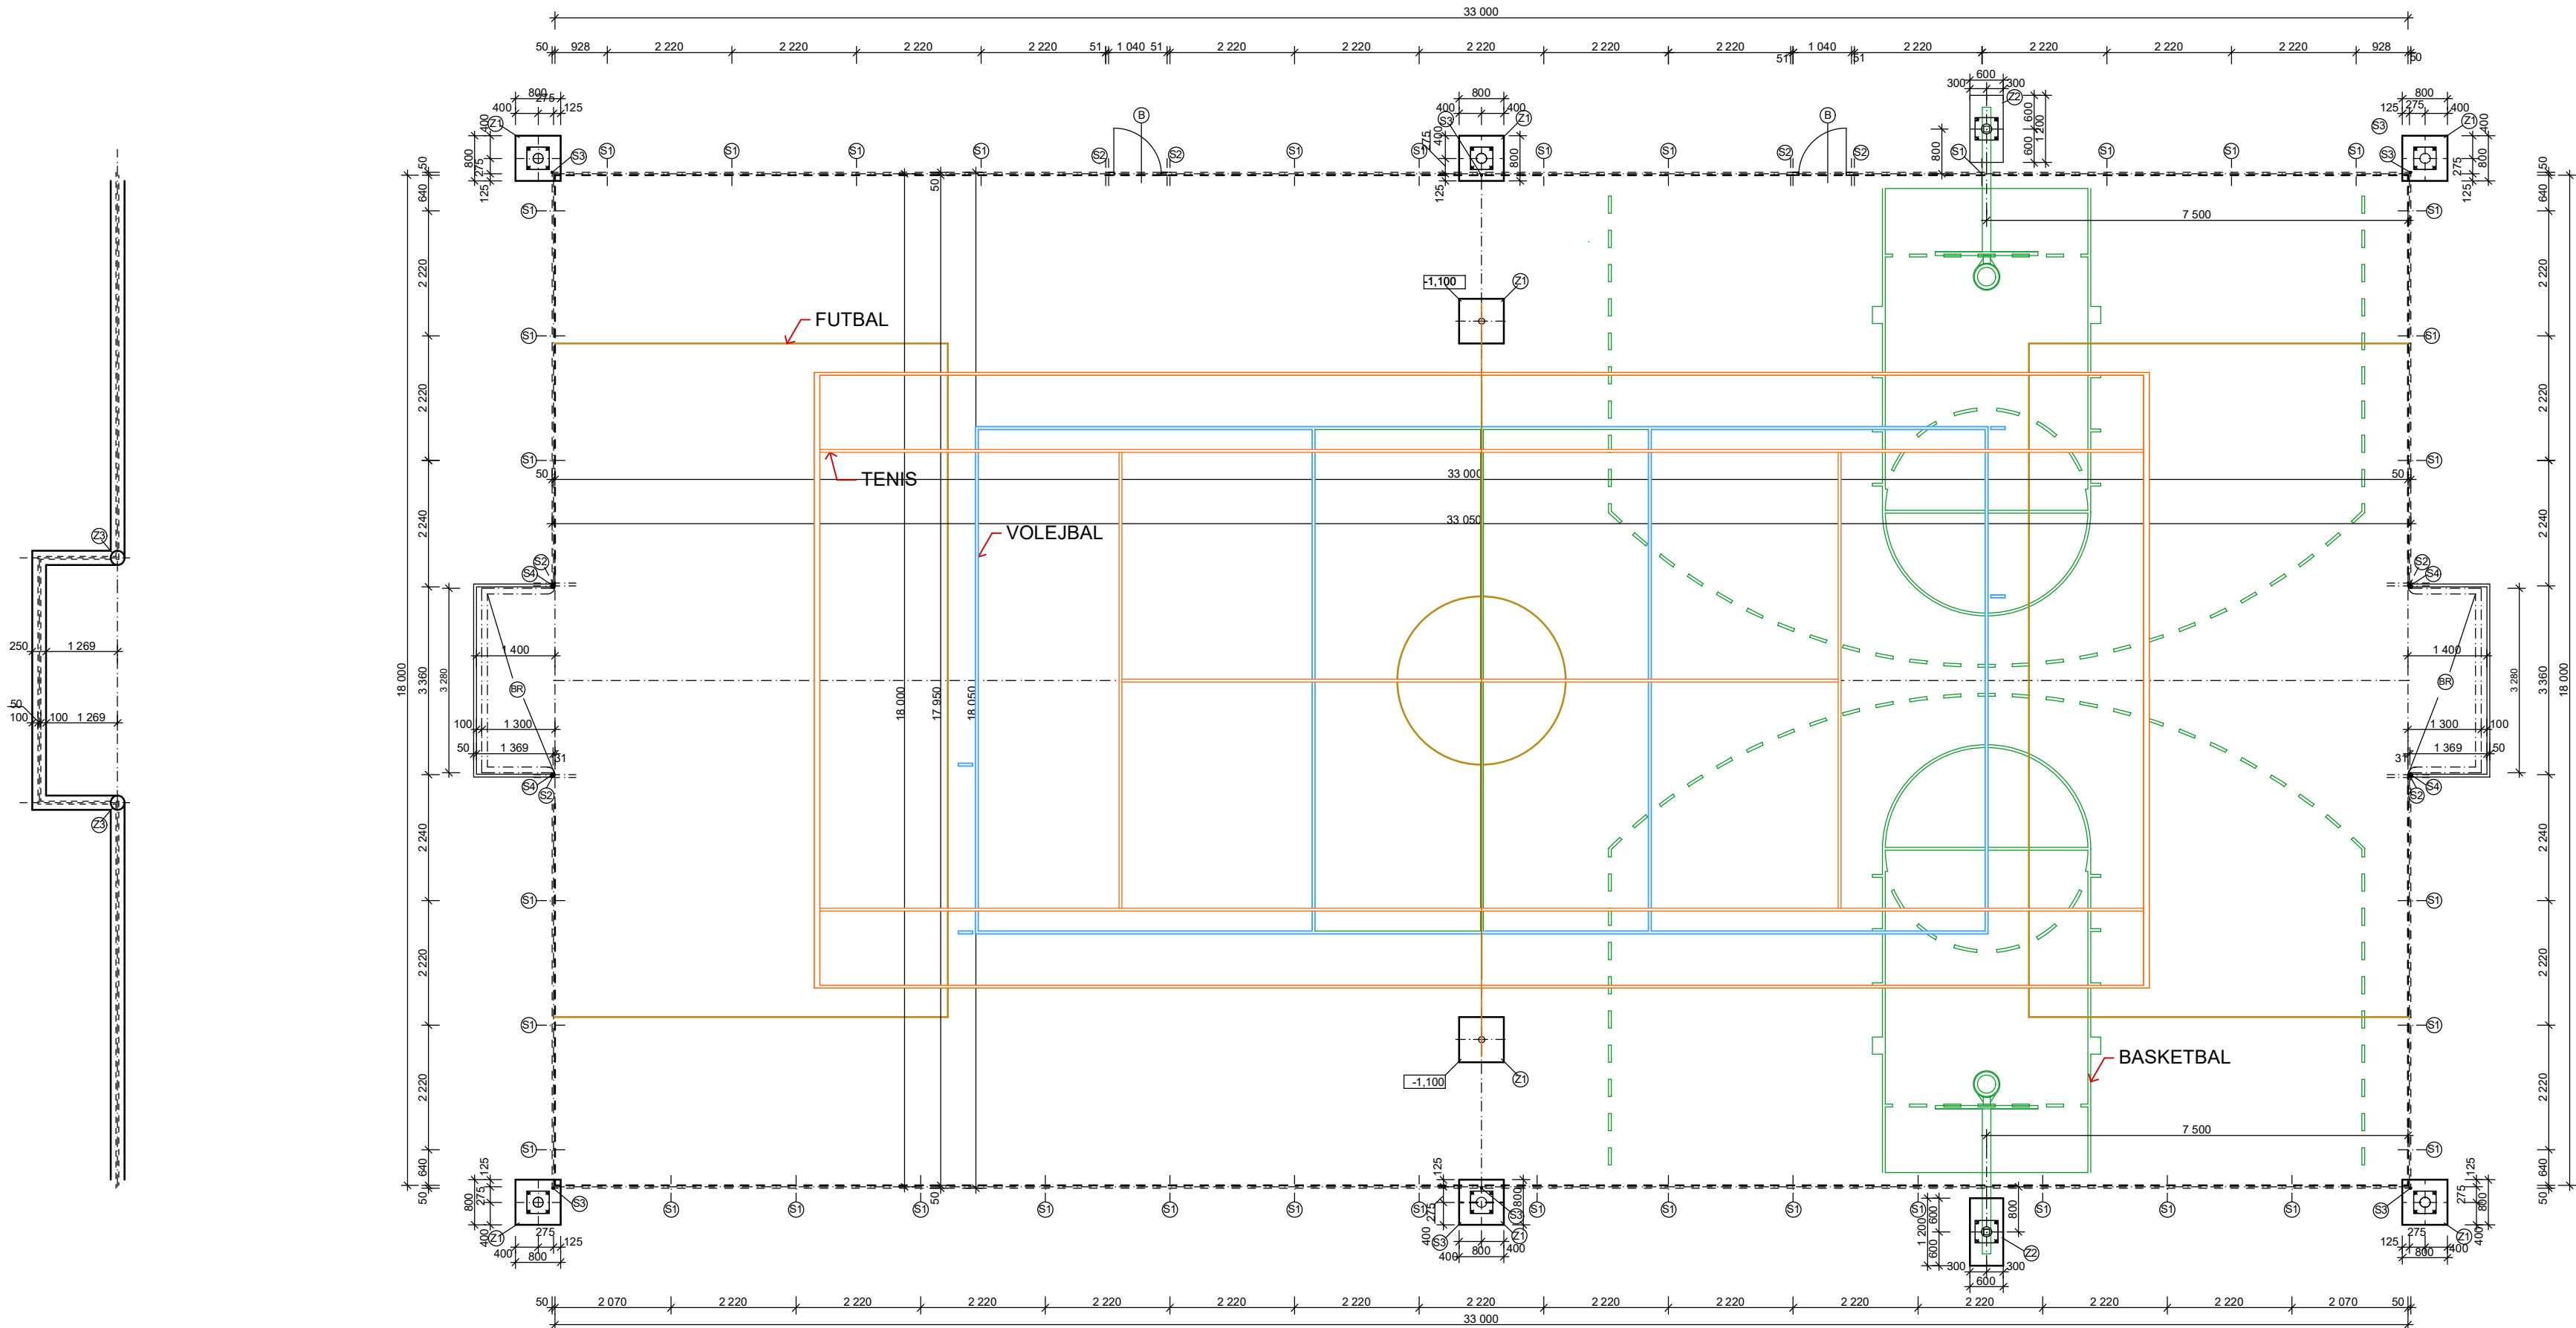

- LEGENDA :
- ZOSTAVA OPLOTENIA
- STĽPOK OPLOTENIA AL - PROFIL 70X98/1450 mm
 - STĽPOK OPLOTENIA AL - PROFIL 70X98/1000 mm
 - STĽPOK OPLOTENIA V ROHOVÝCH A STREDOVÝCH PÁTKÁCH IHRISKA GALVANIZOVANÝ OKRÚHLÝ - 60/1450 mm
 - STĽPOK OPLOTENIA PRI FUTBALOVEJ BRÁNE GALVANIZOVANÝ OKRÚHLÝ - 60/2600 mm
 - STĽP GALVANIZOVANÝ - 6000 mm
 - BRÁNIČKA JEDNOKRIDLOVÁ 1100X2200 mm
 - FUTBALOVÁ PRENOSNÁ BRÁNKA AL 3,0x2,0 m
 - AL MANTINEL 2200X1000 mm
 - TENKOSTENNÝ OCELOVÝ UZAVRETÝ PROFIL 30X30 mm
 - HLINÍKOVÉ MADLO
 - PLASTOVÁ KRYTKA PRE AL STĽPIK - PROFIL 70X98
 - PLASTOVÁ KRYTKA PRE STĽPIK GALVANIZOVANÝ OKRÚHLÝ - 60 mm

POZNÁMKA :

- STĽPIKY SÚ ZABETÓNOVANÉ DPO PÁTEK Z PROSTÉHO BETÓNU B15 - C12/15, 300 mm, v. 580 mm
- OKRAJE PLOCHY BUDÚ LEMOVANÉ BETÓNOVÝMI PARKOVÝMI OBRUBNÍKMI - 1000 x 50 x 200 mm OSADENÝMI DO BETÓNOVÉHO LÁŽKA S OBOJSTRANNOU BOČNOU OPOROU
- ZÁKLADOVÁ PÁTKA Z PROSTÉHO BETÓNU B15 - C12/15, 800 x 800 mm, v. 1000 mm, PRE STĽP - DO PÁTEK OSADIŤ KOTEVNÉ ŠRÓBY, KTORÉ SÚ SÚČASŤOU STĽPA
- ZÁKLADOVÁ ŽELEZOBETÓNOVÁ PÁTKA 1200 x 800 mm, v. 1000 mm PRE BASKETBALOVÝ BOARD VYSTUŽENÁ NA SPODU A BOKOCH ZVÁRANOU SIETOVINOU Q 188 - 6/6 - 150x150 mm BETÓN B - 15 - C 12/15, DO PÁTEK OSADIŤ KOTEVNÉ ŠRÓBY, KTORÉ SÚ SÚČASŤOU BASKETBALOVÉHO BOARDU
- PÁTKU Z2 OSADIŤ TAK, ABY DOSKA BASKETBALOVÉHO BOARDU BOLA VYLOŽENÁ OD MANTINELU 1000 mm DO IHRISKA
- ZÁKLADOVÁ PÁTKA Z PROSTÉHO BETÓNU B15 - C12/15, 300 mm, v. 580 mm

HRACIA PLOCHA : 594,00 m²
BRÁNKOVÁ PLOCHA : 11,06 m²

VED. PROJ.	KRESLIL	VYPRACOVAL	KONTROL.	Stavomat <i>Ing. Barnabáš Máté</i> autorizovaný stavebný inžinier licencia č. 3349*A*1 Trhové nám. 6 97901 Rim.Sobota	
ING. B. MÁTÉ	ING. T. MÁTÉ	ING. T. MÁTÉ	ING. B. MÁTÉ		
INVESTOR: OBEC HOSTICE					
MULTIFUNKČNÉ IHRISKO					
				DÁTUM	05/2017
				STUPEŇ	P
MIESTO STAVBY: k.ú. HOSTICE				Č. VÝKR. A - 1	MIERKA 1:100
Pôdorys ihriska s oplotením					